

PIANTA ANTA DOPPIA

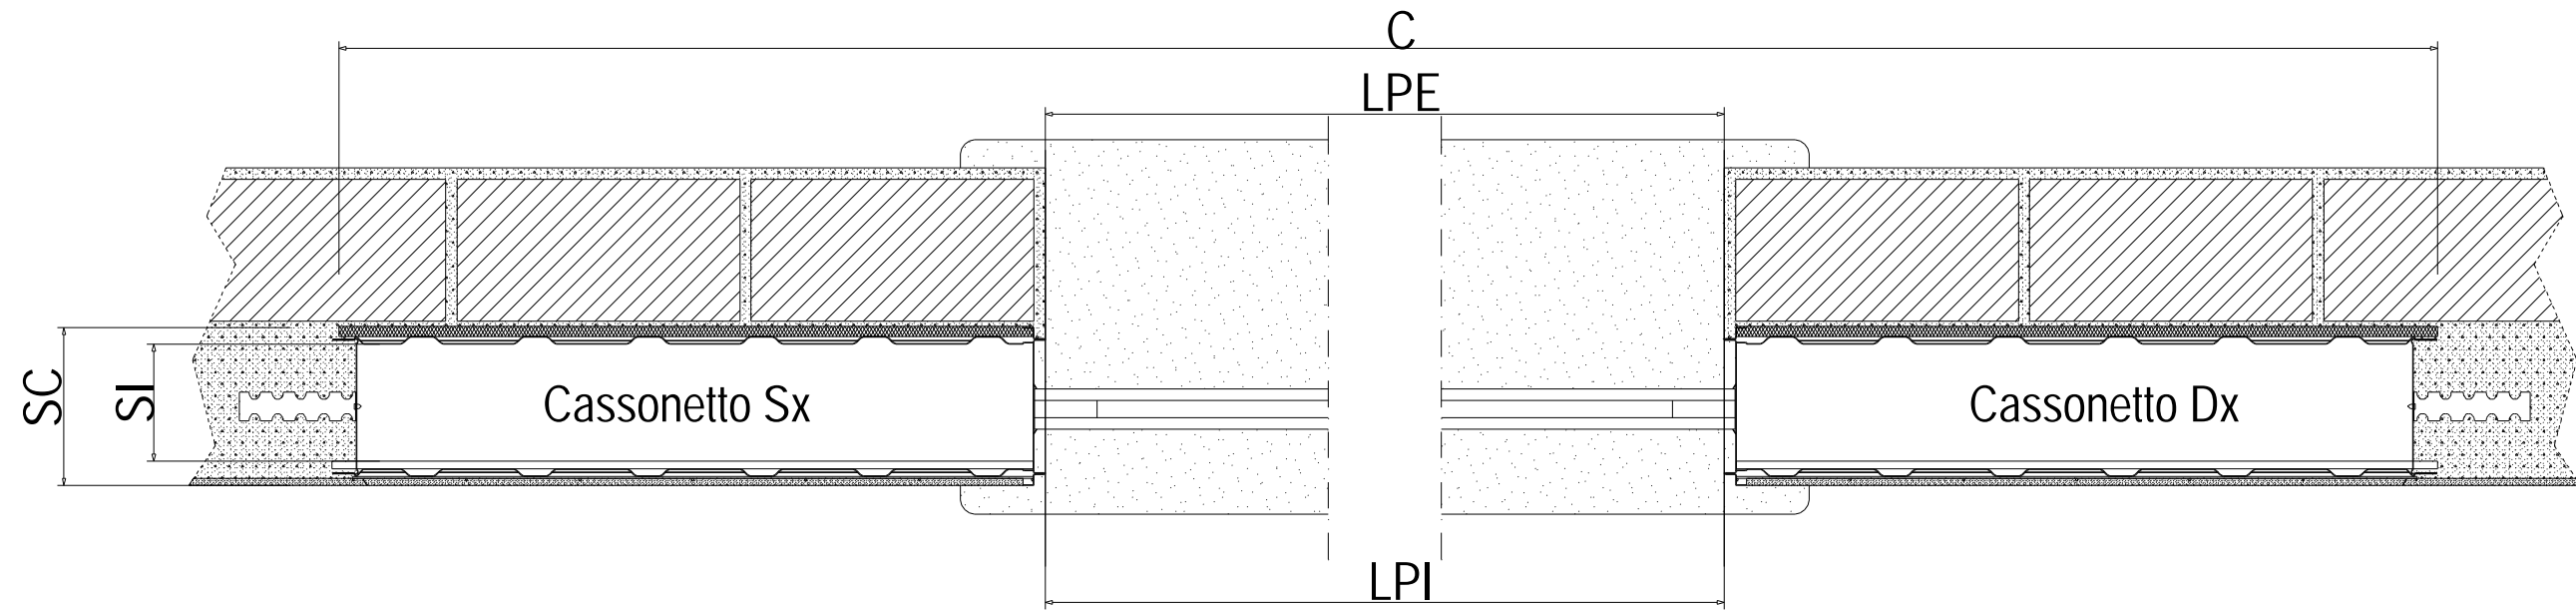



TABELLA DELLE MISURE DEL CONTROTELAIO "CLIMA ALZANTE"

ANTA SINGOLA				ANTA DOPPIA				ALTEZZA	
COD.	LPE = LPI	C	SC - SI	COD.	LPE = LPI	C	SC - SI	HT	HST
Clima Alz 600	650	1305	140 - 115	Clima Alz 1200	1230	2485	140 - 115	950	930
Clima Alz 700	750	1505	140 - 115	Clima Alz 1400	1430	2885	140 - 115	1050	1030
Clima Alz 800	850	1705	140 - 115	Clima Alz 1600	1630	3285	140 - 115	1150	1130
Clima Alz 900	950	1905	140 - 115	Clima Alz 1800	1830	3685	140 - 115	1250	1230
Clima Alz 1000	1050	2015	140 - 115	Clima Alz 2000	2030	4085	140 - 115	1350	1330
Clima Alz 1100	1150	2305	140 - 115	Clima Alz 2200	2230	4485	140 - 115	1450	1430
Clima Alz 1200	1250	2505	140 - 115	Clima Alz 2400	2430	4885	140 - 115	1550	1530


LEGENDA

C = ingombro totale LPE = luce passaggio esterna LPI = luce passaggio interna SC = spessore cassonetto SI = sede interna
 HT = altezza totale HST = altezza sotto tavola

PIANTA ANTA SINGOLA

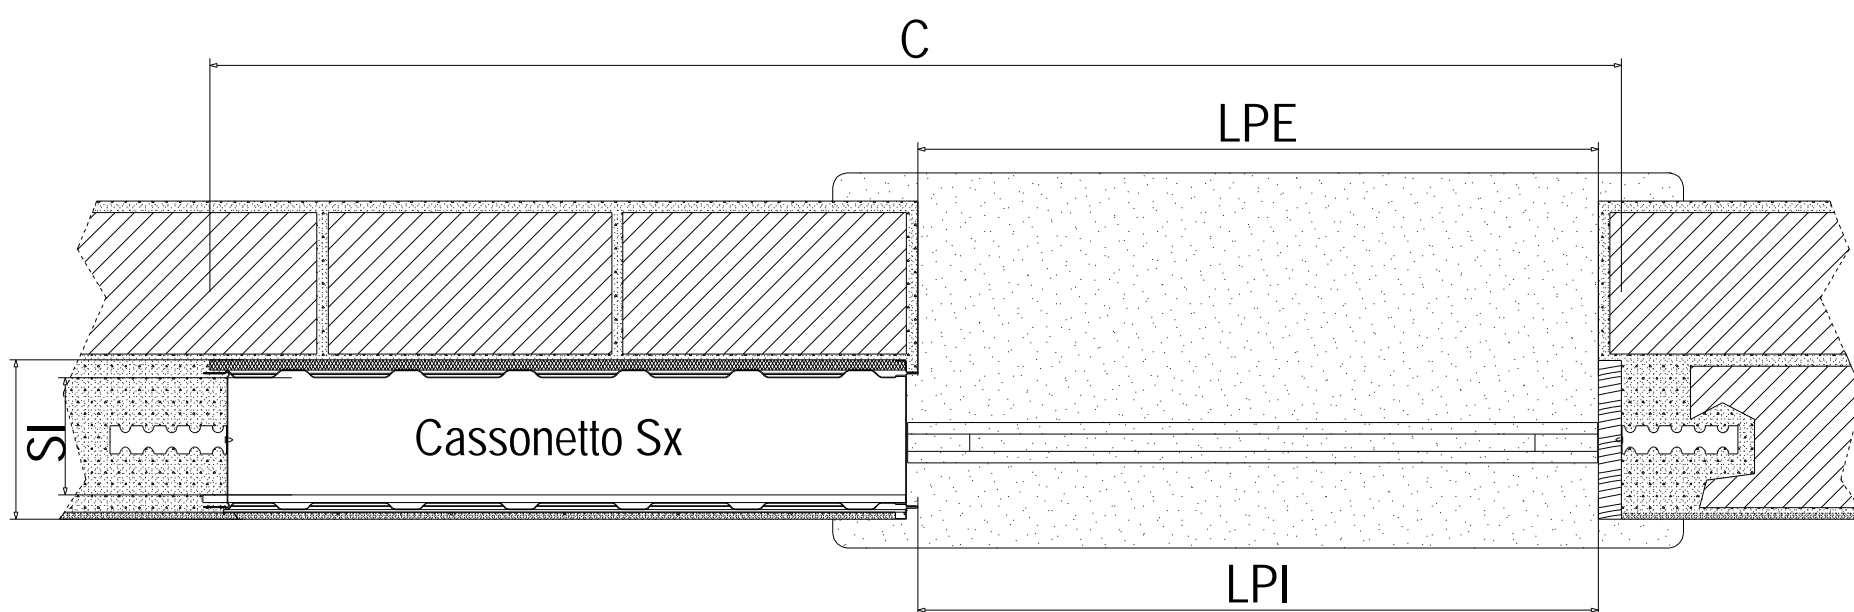

SEZIONE

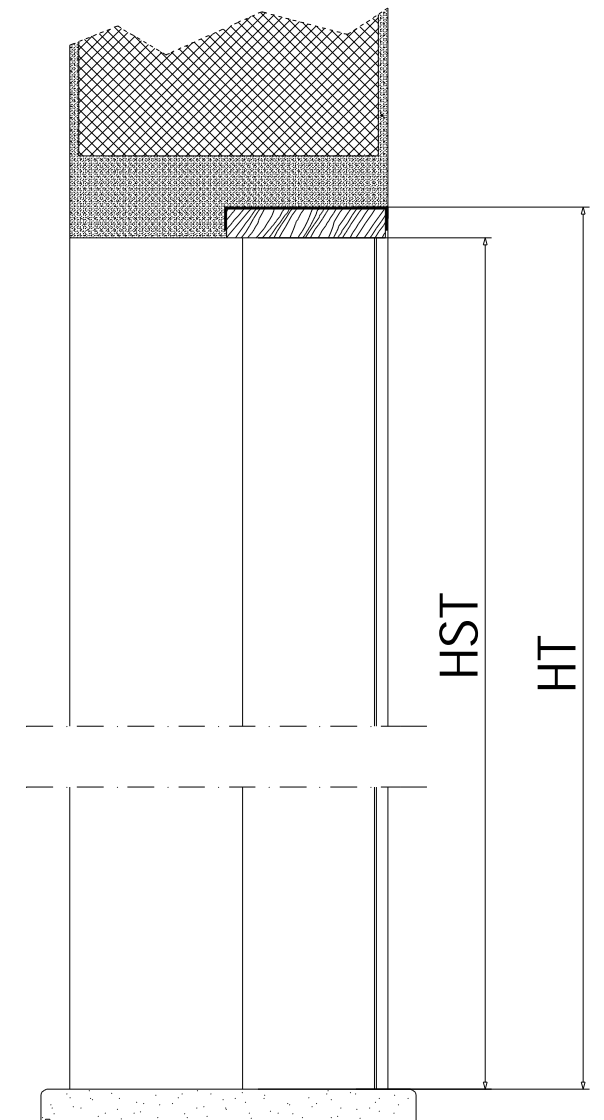

Sprint
 controtelai per porte e finestre a scomparsa

by

SOMECA srl

www.sprintcontrotelai.it

sprint@someca.it