

PIANTA ANTA DOPPIA

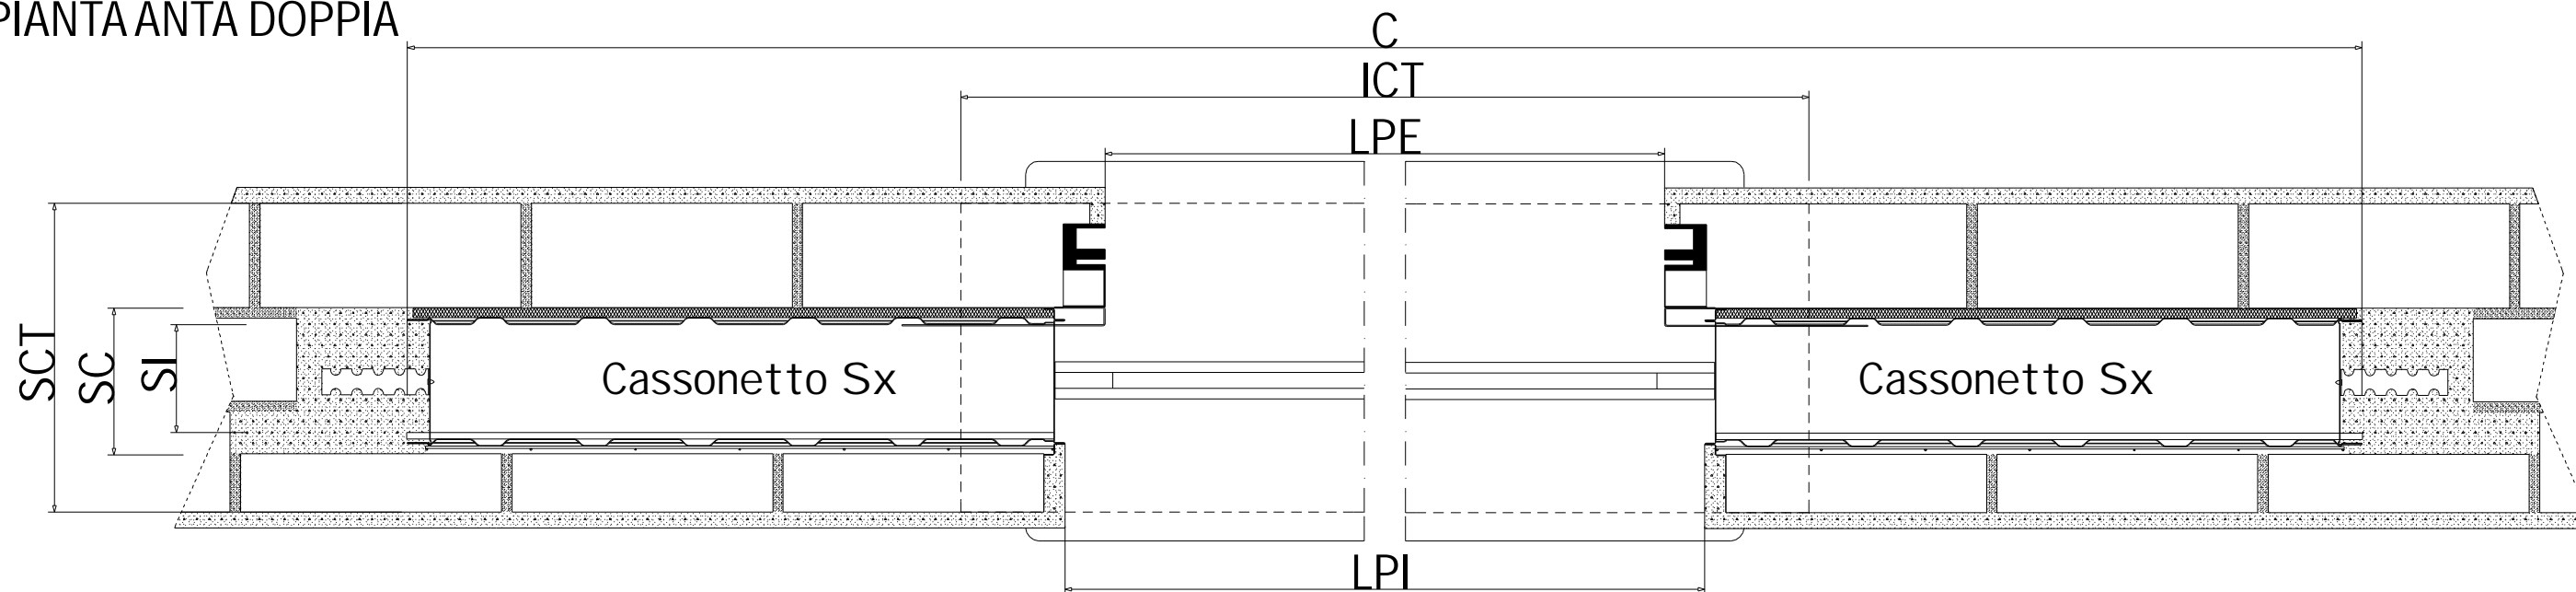



TABELLA DELLE MISURE DEL CONTROTELAIO "CLIMA ALZANTE + TAPPARELLA

ANTA SINGOLA								ANTA DOPPIA								ALTEZZA		
COD.	LPE	LPI	ICT	C	SC	SI	SCT	COD.	LPE	LPI	ICT	C	SC	SI	SCT	HT	HST	HCT
Clima Alz/T 600	550	650	850	1305	140	115	296	Clima Alz/T1200	1130	1230	1430	2485	140	105	296	950	930	327
Clima Alz/T 700	650	750	950	1505	140	115	296	Clima Alz/T1400	1330	1430	1630	2885	140	105	296	1050	1030	
Clima Alz/T 800	750	850	1050	1705	140	115	296	Clima Alz/T1600	1530	1630	1830	3285	140	105	296	1150	1130	
Clima Alz/T 900	850	950	1150	1905	140	115	296								1250	1230		
Clima Alz/T1000	950	1050	1250	2105	140	115	296								1350	1330		
Clima Alz/T1100	1050	1150	1350	2305	140	115	296								1450	1430		
Clima Alz/T1200	1150	1250	1450	2505	140	115	296								1550	1530		
															1650	1630		
															1750	1730		
															1850	1830		
															1950	1930		
															2050	2030		
															2150	2130		
															2250	2230		
															2350	2330		
															2450	2430		


LEGENDA

C = ingombro totale controte laio LPE = luce passaggio esterna LPI = luce passaggio interna SC = spessore cassonetto controte laio
 SI = sede interna SCT = spessore cassonetto tapparella ICT = ingombro cassonetto tapparella HST = altezza sotto tavola HT = altezza totale
 controte laio HCT = altezza cassonetto tapparella

PIANTA ANTA SINGOLA

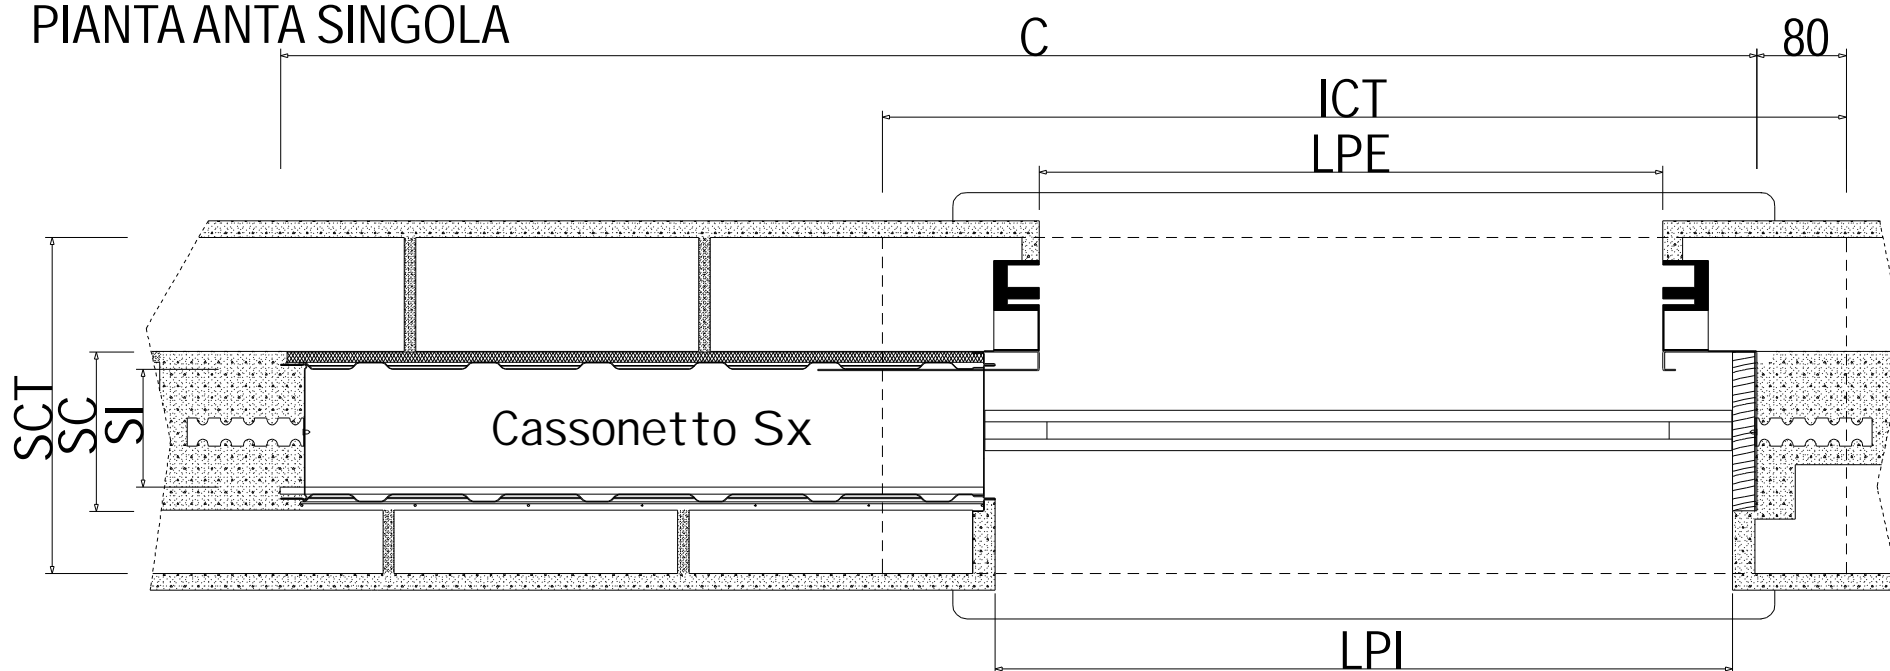

SEZIONE

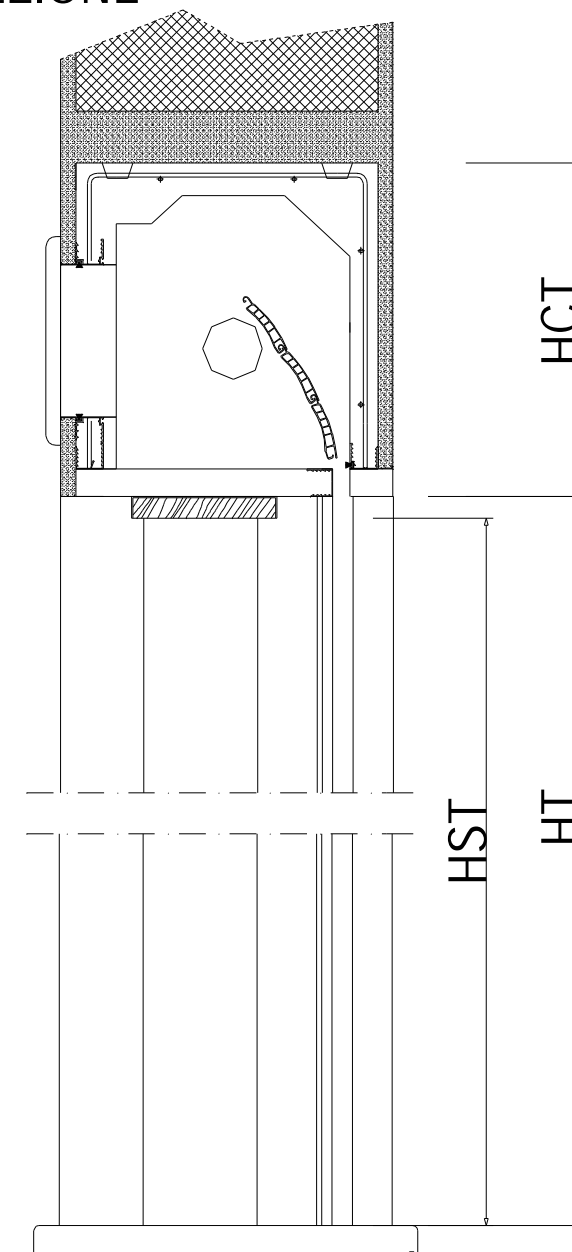

 **Sprint**
 controte lai per porte e finestre a scomparsa

by

 **SOMECA** srl

www.sprintcontrote lai.it

sprint@someca.it