

PIANTA ANTA DOPPIA

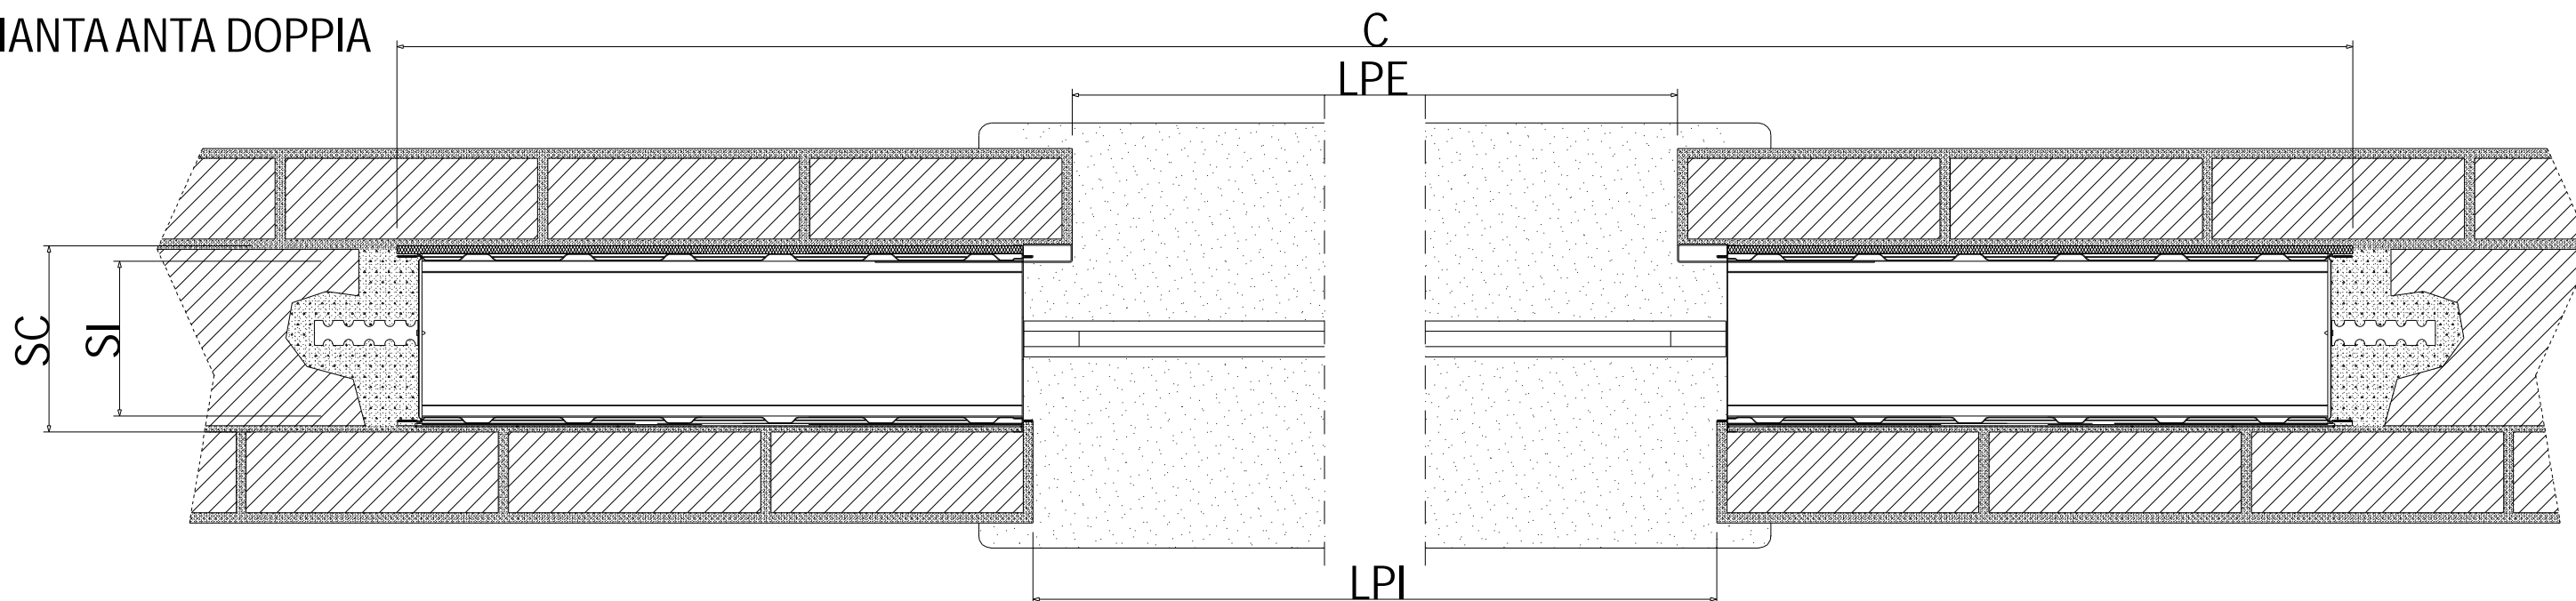



TABELLA DELLE MISURE DEL CONTROTELAIO "CLIMA GRATA + PERSIANA"

ANTA SINGOLA					ANTA DOPPIA					ALTEZZA		
COD.	LPE	LPI	C	SC - SI	COD.	LPE	LPI	C	SC - SI	HT	HSB	HLP
Clima G/P 600	550	670	1305	195 - 170	Clima G/P1200	1130	1230	2485	195 - 170	950	920	880
Clima G/P 700	650	770	1505	195 - 170	Clima G/P1400	1330	1430	2885	195 - 170	1050	1020	980
Clima G/P 800	750	870	1705	195 - 170	Clima G/P1600	1530	1630	3285	195 - 170	1150	1120	1080
Clima G/P 900	850	970	1905	195 - 170	Clima G/P1800	1730	1830	3685	195 - 170	1250	1220	1180
Clima G/P1000	950	1070	2105	195 - 170	Clima G/P2000	1930	2030	4085	195 - 170	1350	1320	1280
Clima G/P1100	1050	1170	2305	195 - 170	Clima G/P2200	2130	2230	4485	195 - 170	1450	1420	1380
Clima G/P1200	1150	1270	2505	195 - 170	Clima G/P2400	2330	2430	4885	195 - 170	1550	1520	1480


LEGENDA

C = ingombro totale LPE = luce passaggio esterna LPI = luce passaggio interna SC = spessore cassonetto SI = sede interna HT = altezza totale
 HSB = altezza sotto binario HLP = altezza luce passaggio esterna

PIANTA ANTA SINGOLA

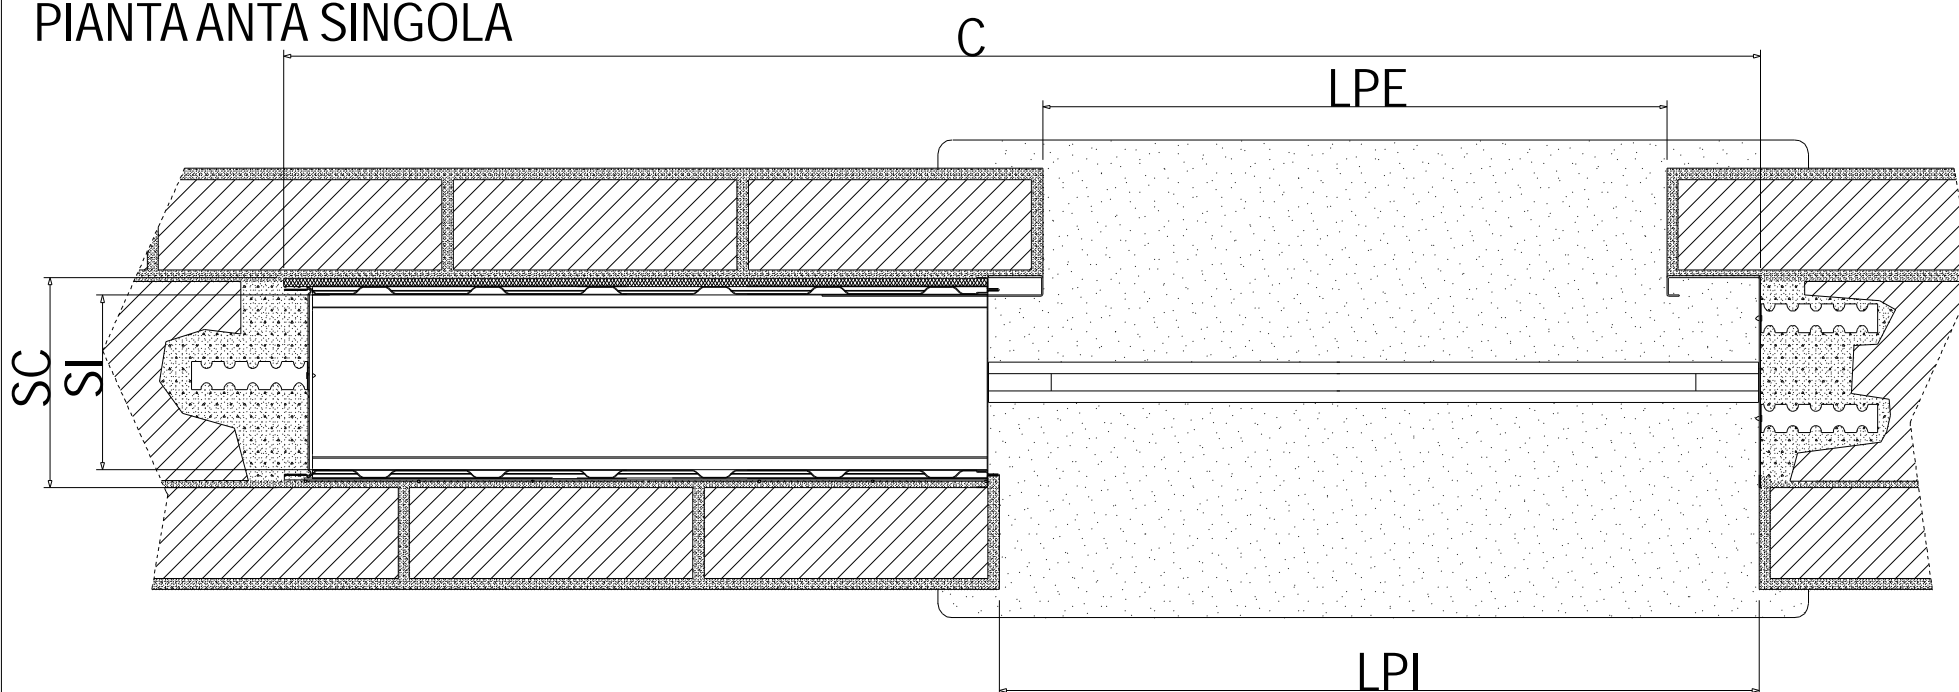

SEZIONE

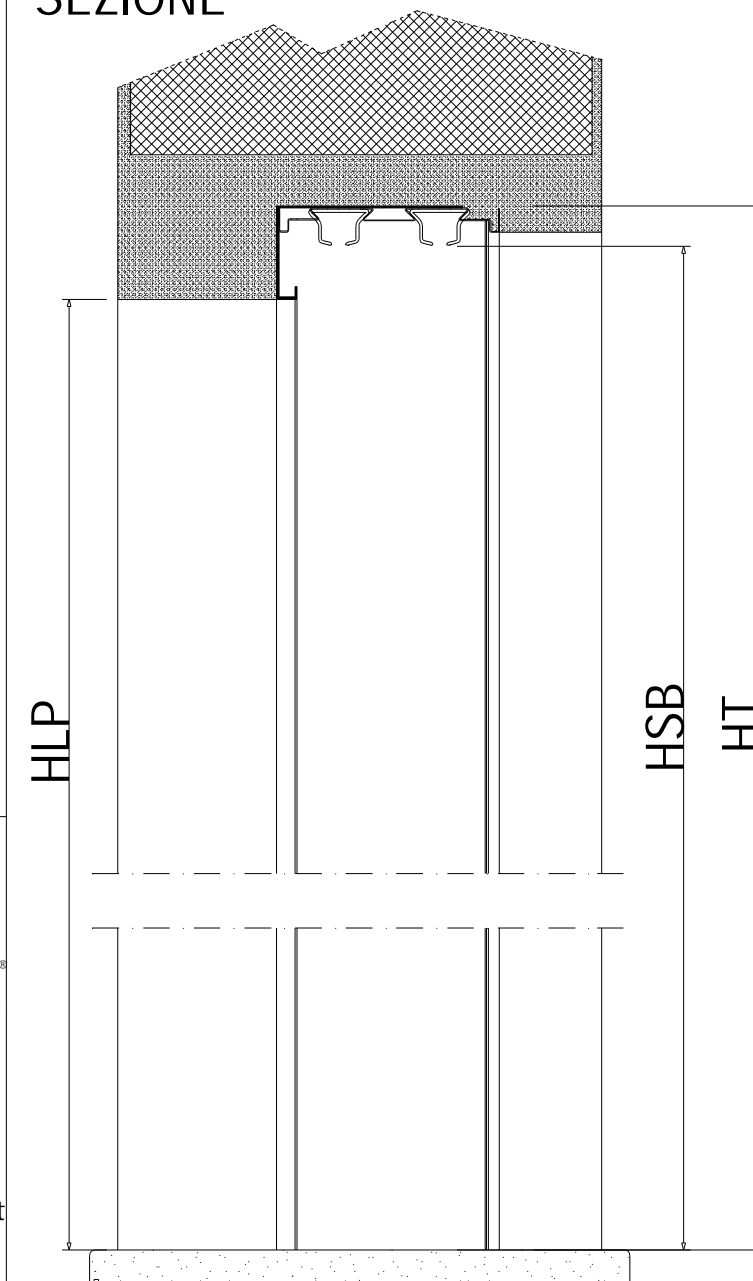

by



www.sprintcontrotelai.it
 sprint@someca.it