

PIANTA ANTA DOPPIA

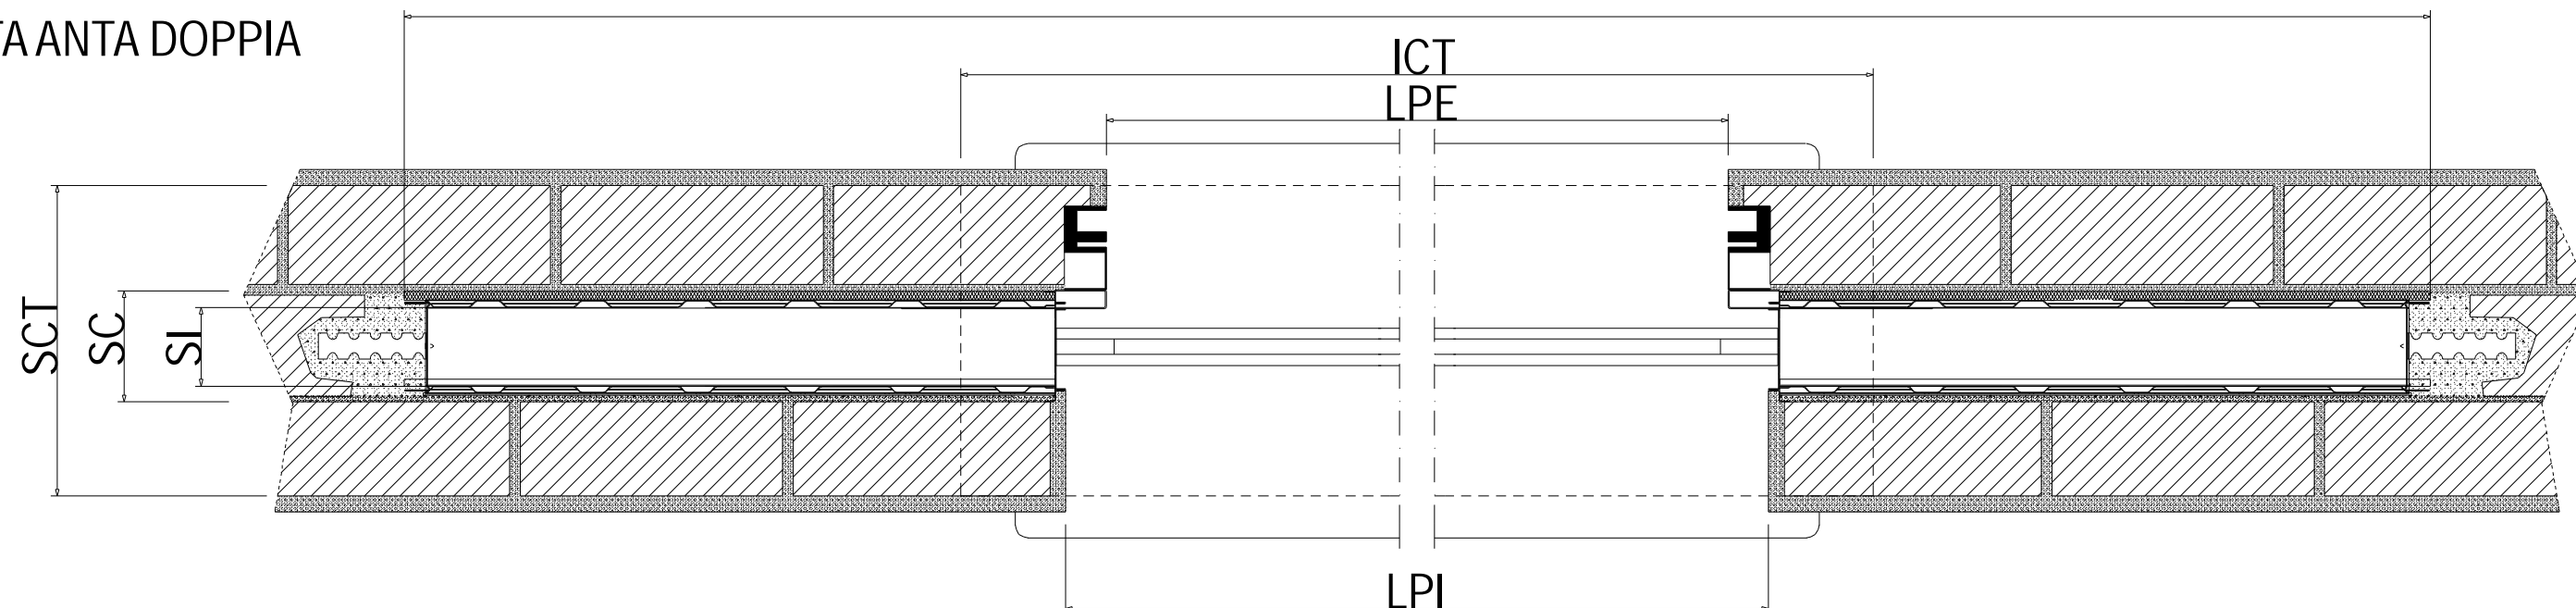


TABELLA DELLE MISURE DEL CONTROTELAIO "CLIMA GRATA + TAPPARELLA"

ANTA SINGOLA

ANTA DOPPIA

ALTEZZA

COD.	LPE	LPI	ICT	C	SC	SI	SCT	COD.	LPE	LPI	ICT	C	SC	SI	SCT	HT	HSB	HLP	HCT
Clima G/T 600	550	670	870	1305	105	78	296	Clima G/T1200	1130	1230	1430	2485	105	78	296	950	920	880	327
Clima G/T 700	650	770	970	1505	105	78	296	Clima G/T1400	1330	1430	1630	2885	105	78	296	1050	1020	980	
Clima G/T 800	750	870	1070	1705	105	78	296	Clima G/T1600	1530	1630	1830	3285	105	78	296	1150	1120	1080	
Clima G/T 900	850	970	1170	1905	105	78	296									1250	1220	1180	
Clima G/T1000	950	1070	1270	2105	105	78	296									1350	1320	1280	
Clima G/T1100	1050	1170	1370	2305	105	78	296									1450	1420	1380	
Clima G/T1200	1150	1270	1470	2505	105	78	296									1550	1520	1480	


LEGENDA

C = ingombro totale controte laio LPE = luce passaggio esterna LPI = luce passaggio interna SC = spessore cassonetto controte laio SI = sede interna HT = altezza totale controte laio HSB = altezza sotto binario HLP = altezza luce passaggio esterna ICT = ingombro cassonetto tapparella SCT = spessore cassonetto tapparella HCT = altezza cassonetto tapparella

PIANTA ANTA SINGOLA



SEZIONE

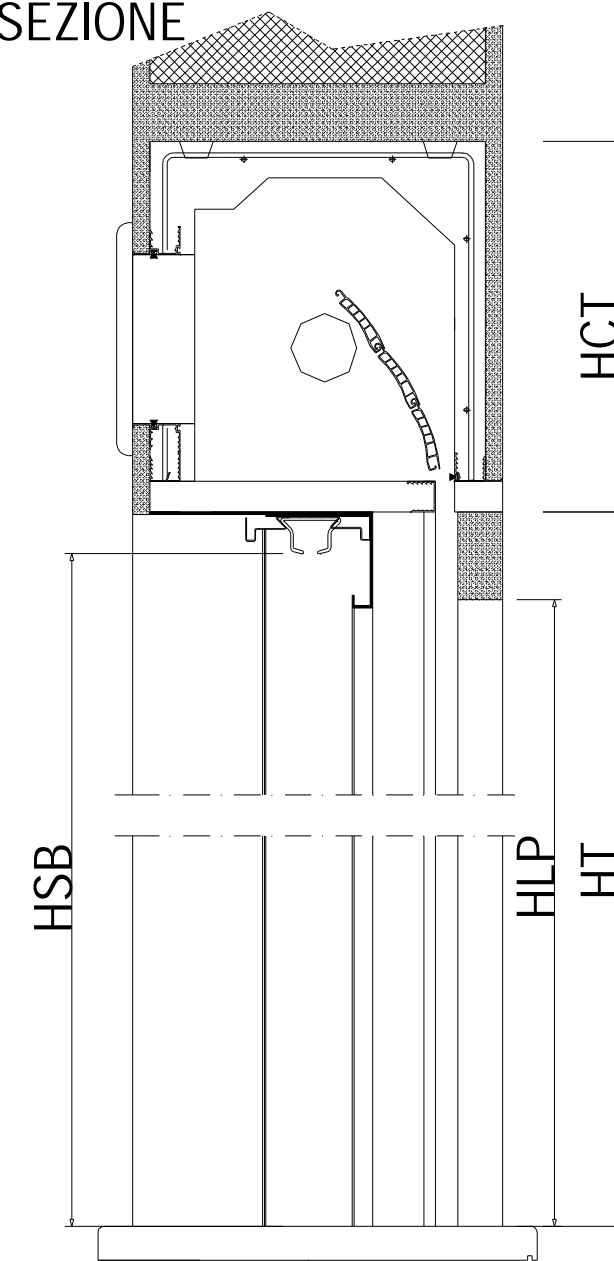

 **Sprint**
 controte lai per porte e finestre a scomparsa

by

 **someca** srl

www.sprintcontrote lai.it

sprint@someca.it